





(完成後イメージ)


第1回 四街道市庁舎整備基本設計
－ ワークショップ計画案 －

日時：平成30年2月4日
午前10時～12時



場所：保健センター
3階大会議室

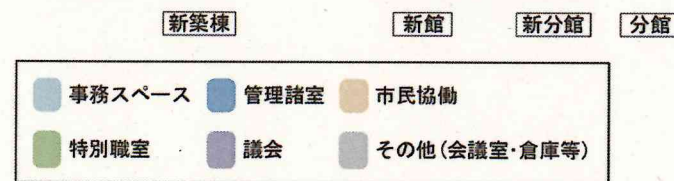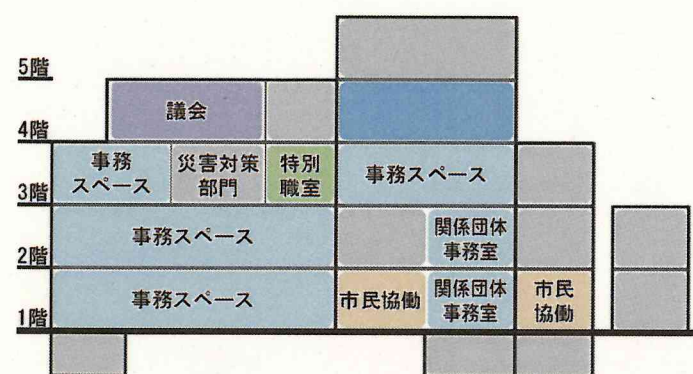

断面構成

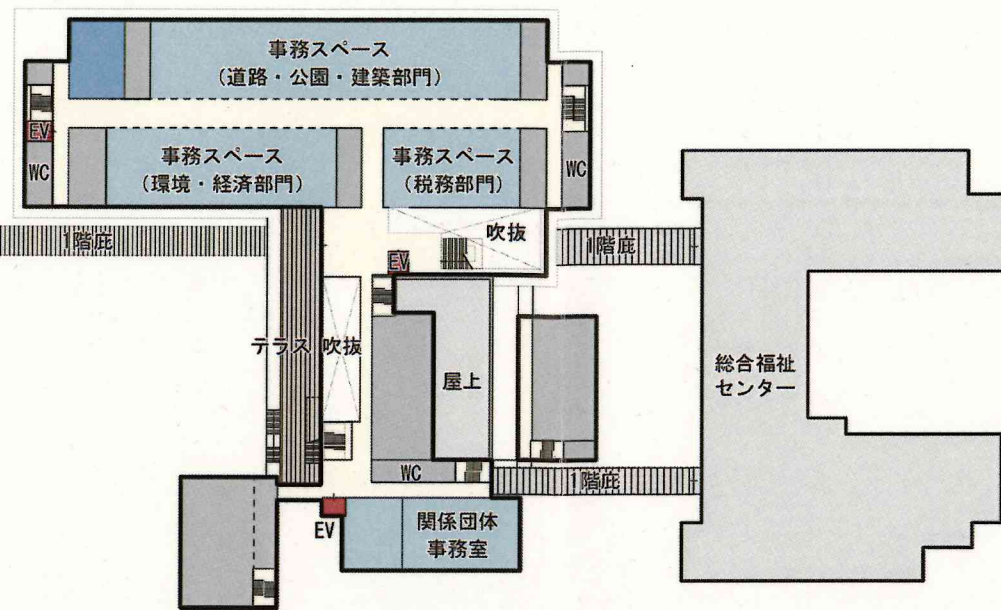


2階平面図

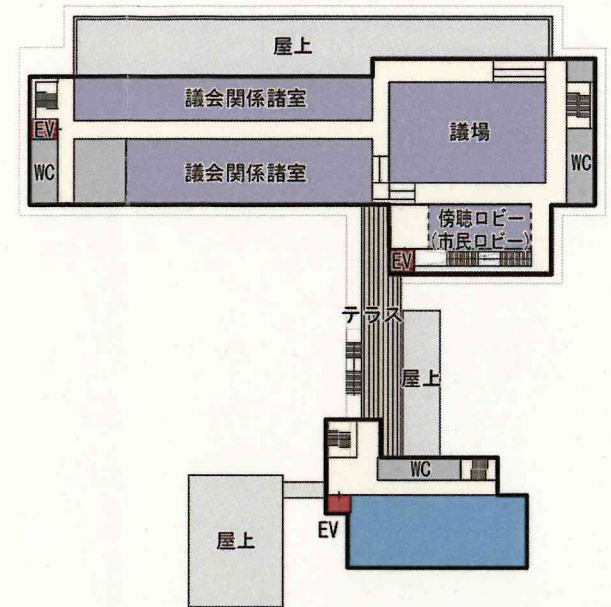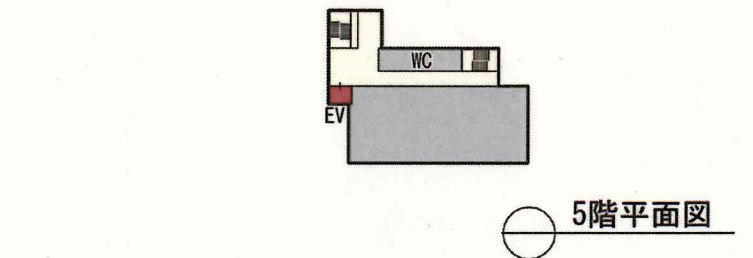

4階平面図




3階平面図

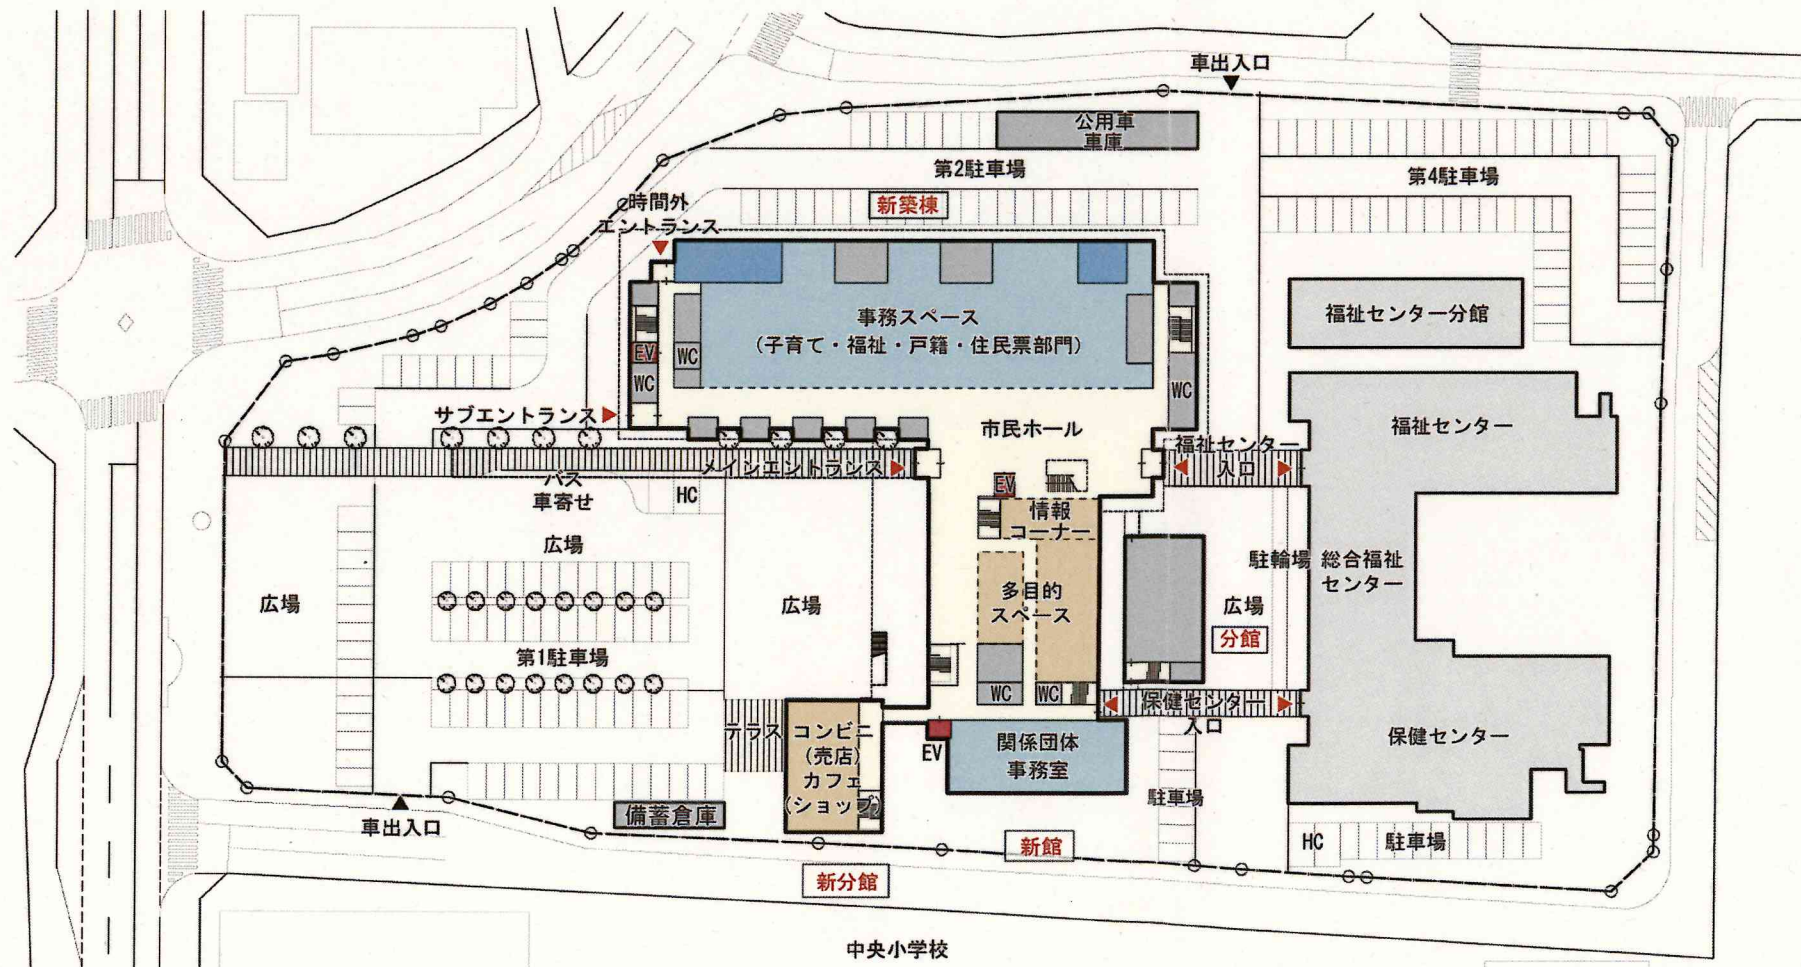

1階平面図

※各階のゾーニングは計画案である為、今後変更となる可能性があります。

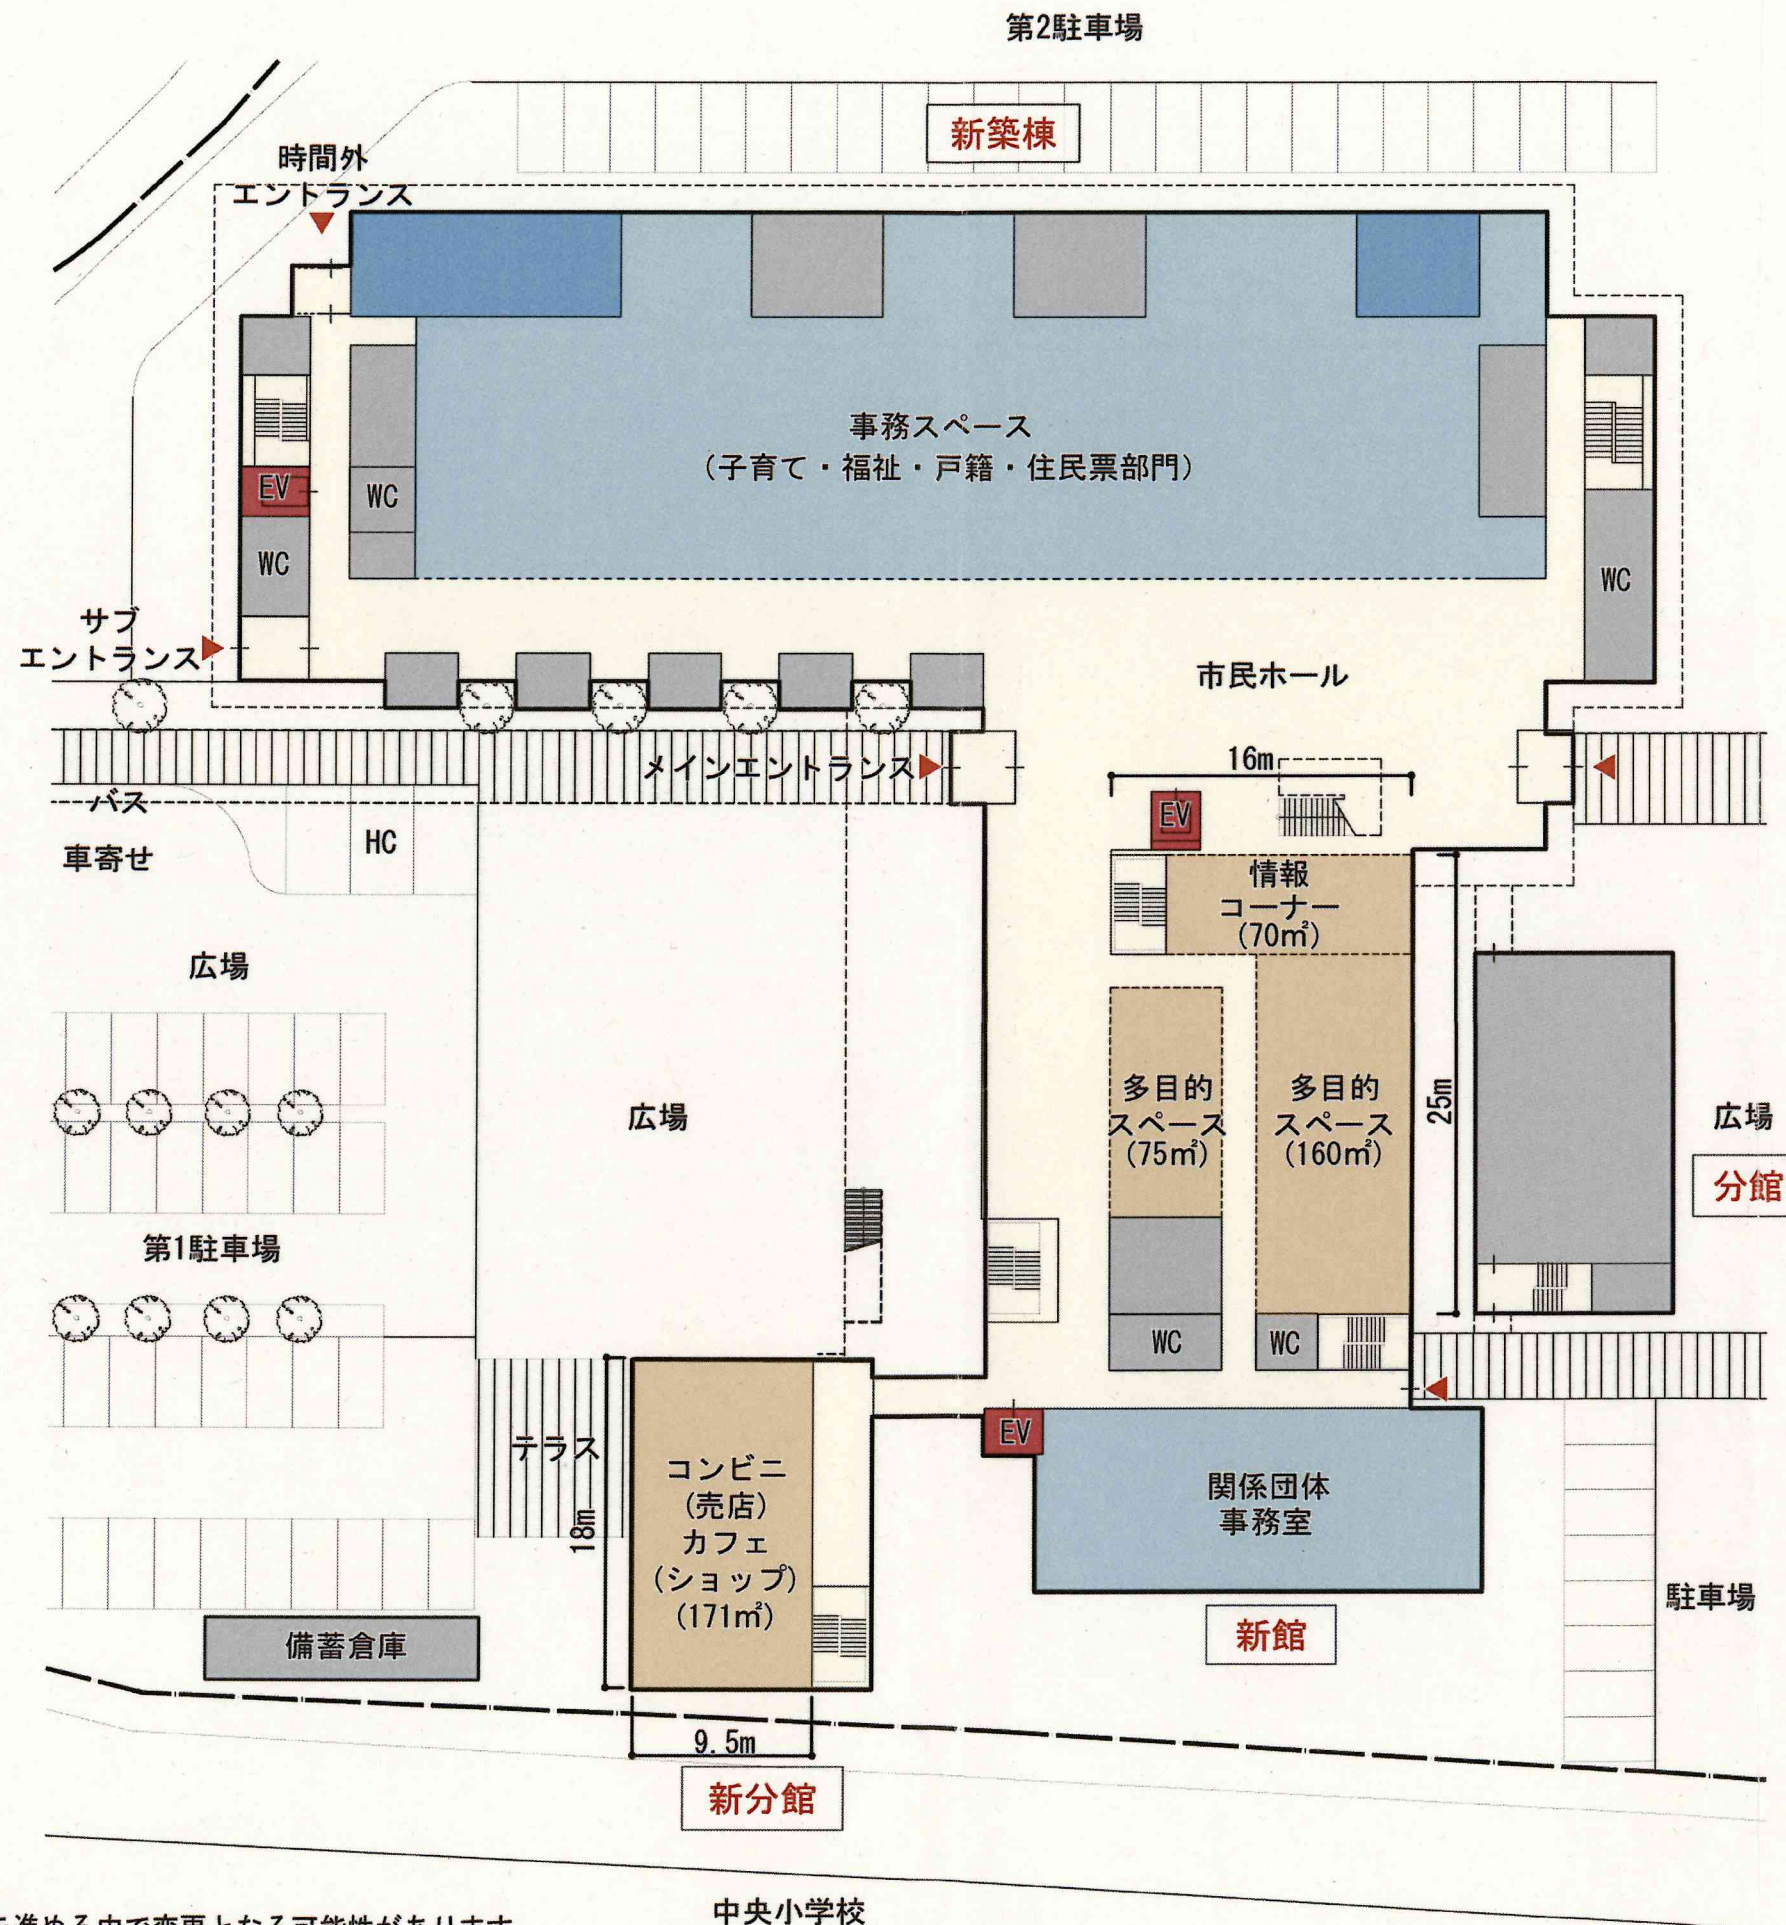

※ 1階平面計画は今後、基本設計を進める中で変更となる可能性があります。

PROJECT

四街道市庁舎整備基本設計業務委託

TITLE

1階平面図

SCALE

1/400

DATE

2018.01.24

No.